


Asennuskuva

LATTIA-ALLAS, massalattia
9056/4

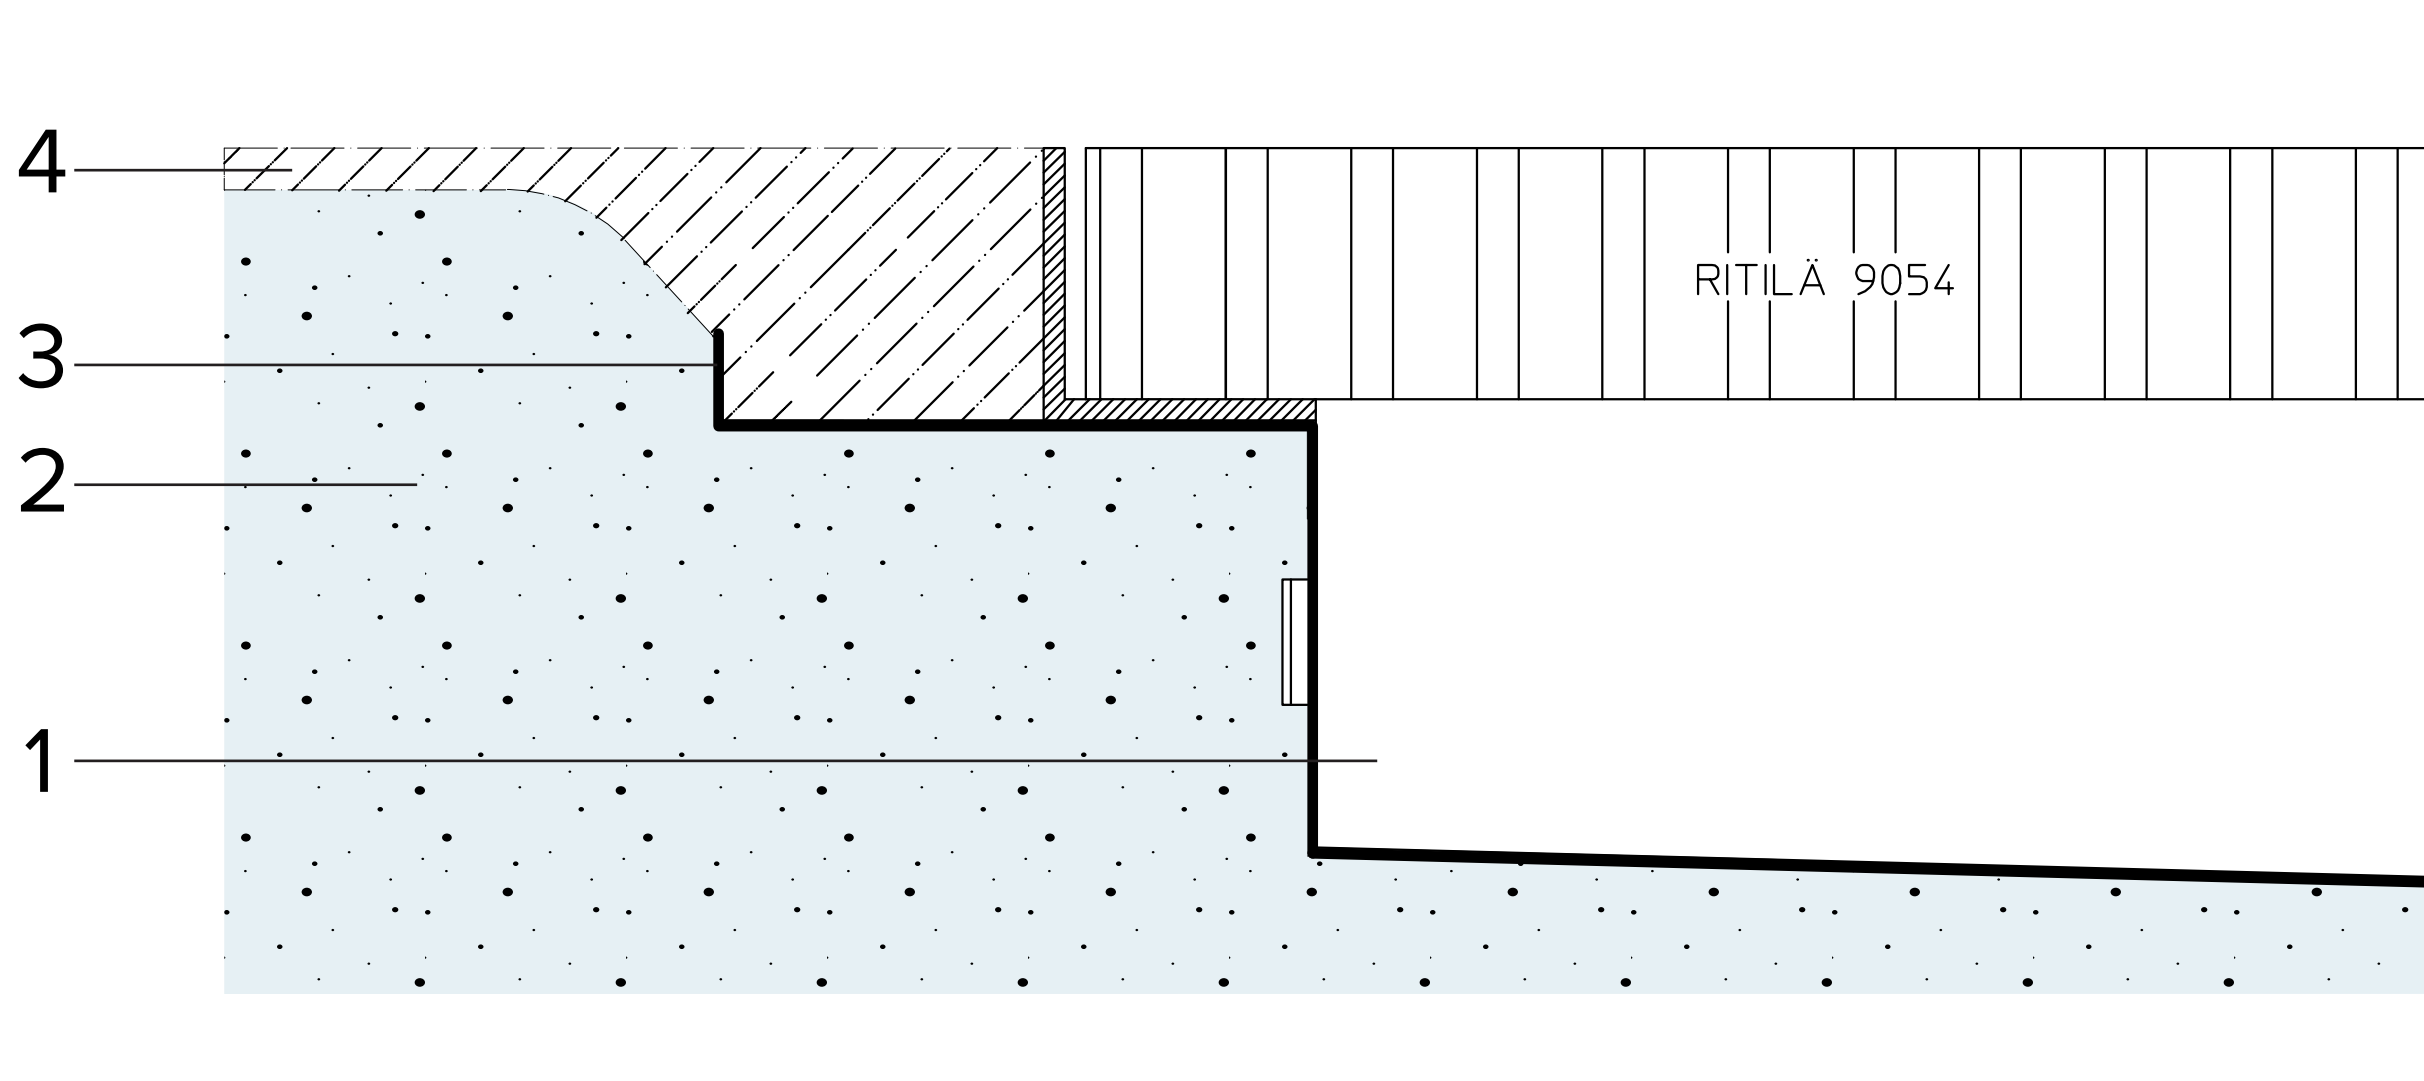

- 1 LATTIA-ALLAS
- 2 BETONI
- 3 VEDENERISTYSLAIPPA
- 4 PINNOITEMASSA