


Asennuskuva

LATTIA-ALLAS, mattolattia
9056/1

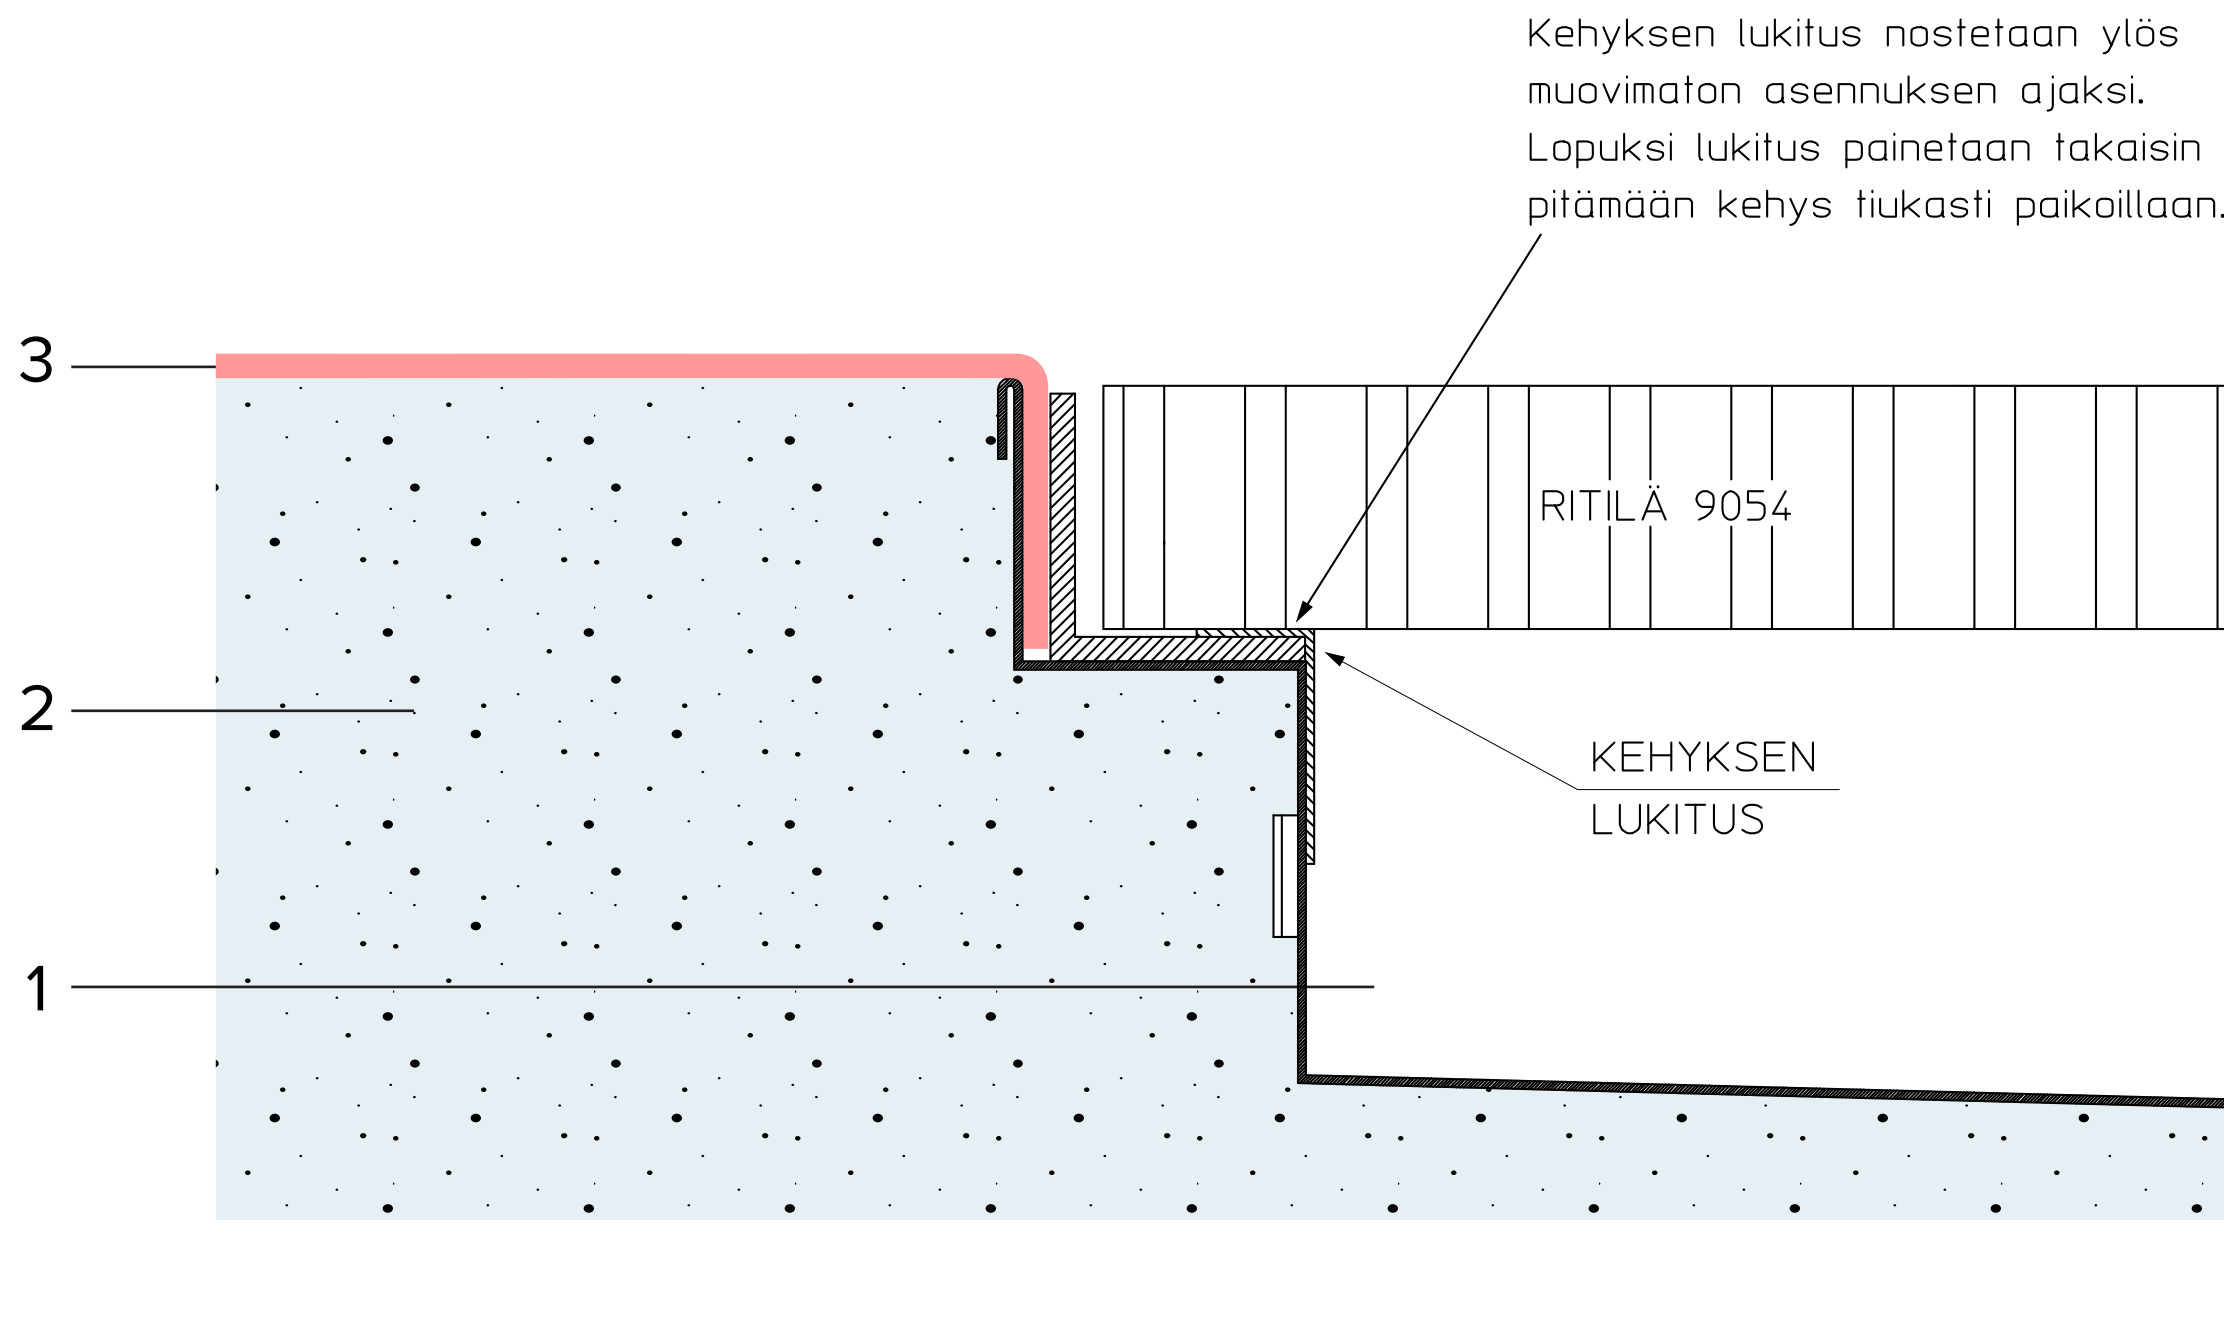

- 1 LATTIA-ALLAS
- 2 BETONI
- 3 MUOVIMATTO