


Asennuskuva

PÖNTTÖKAIVO, massalattia
9080/4 - 9083/4

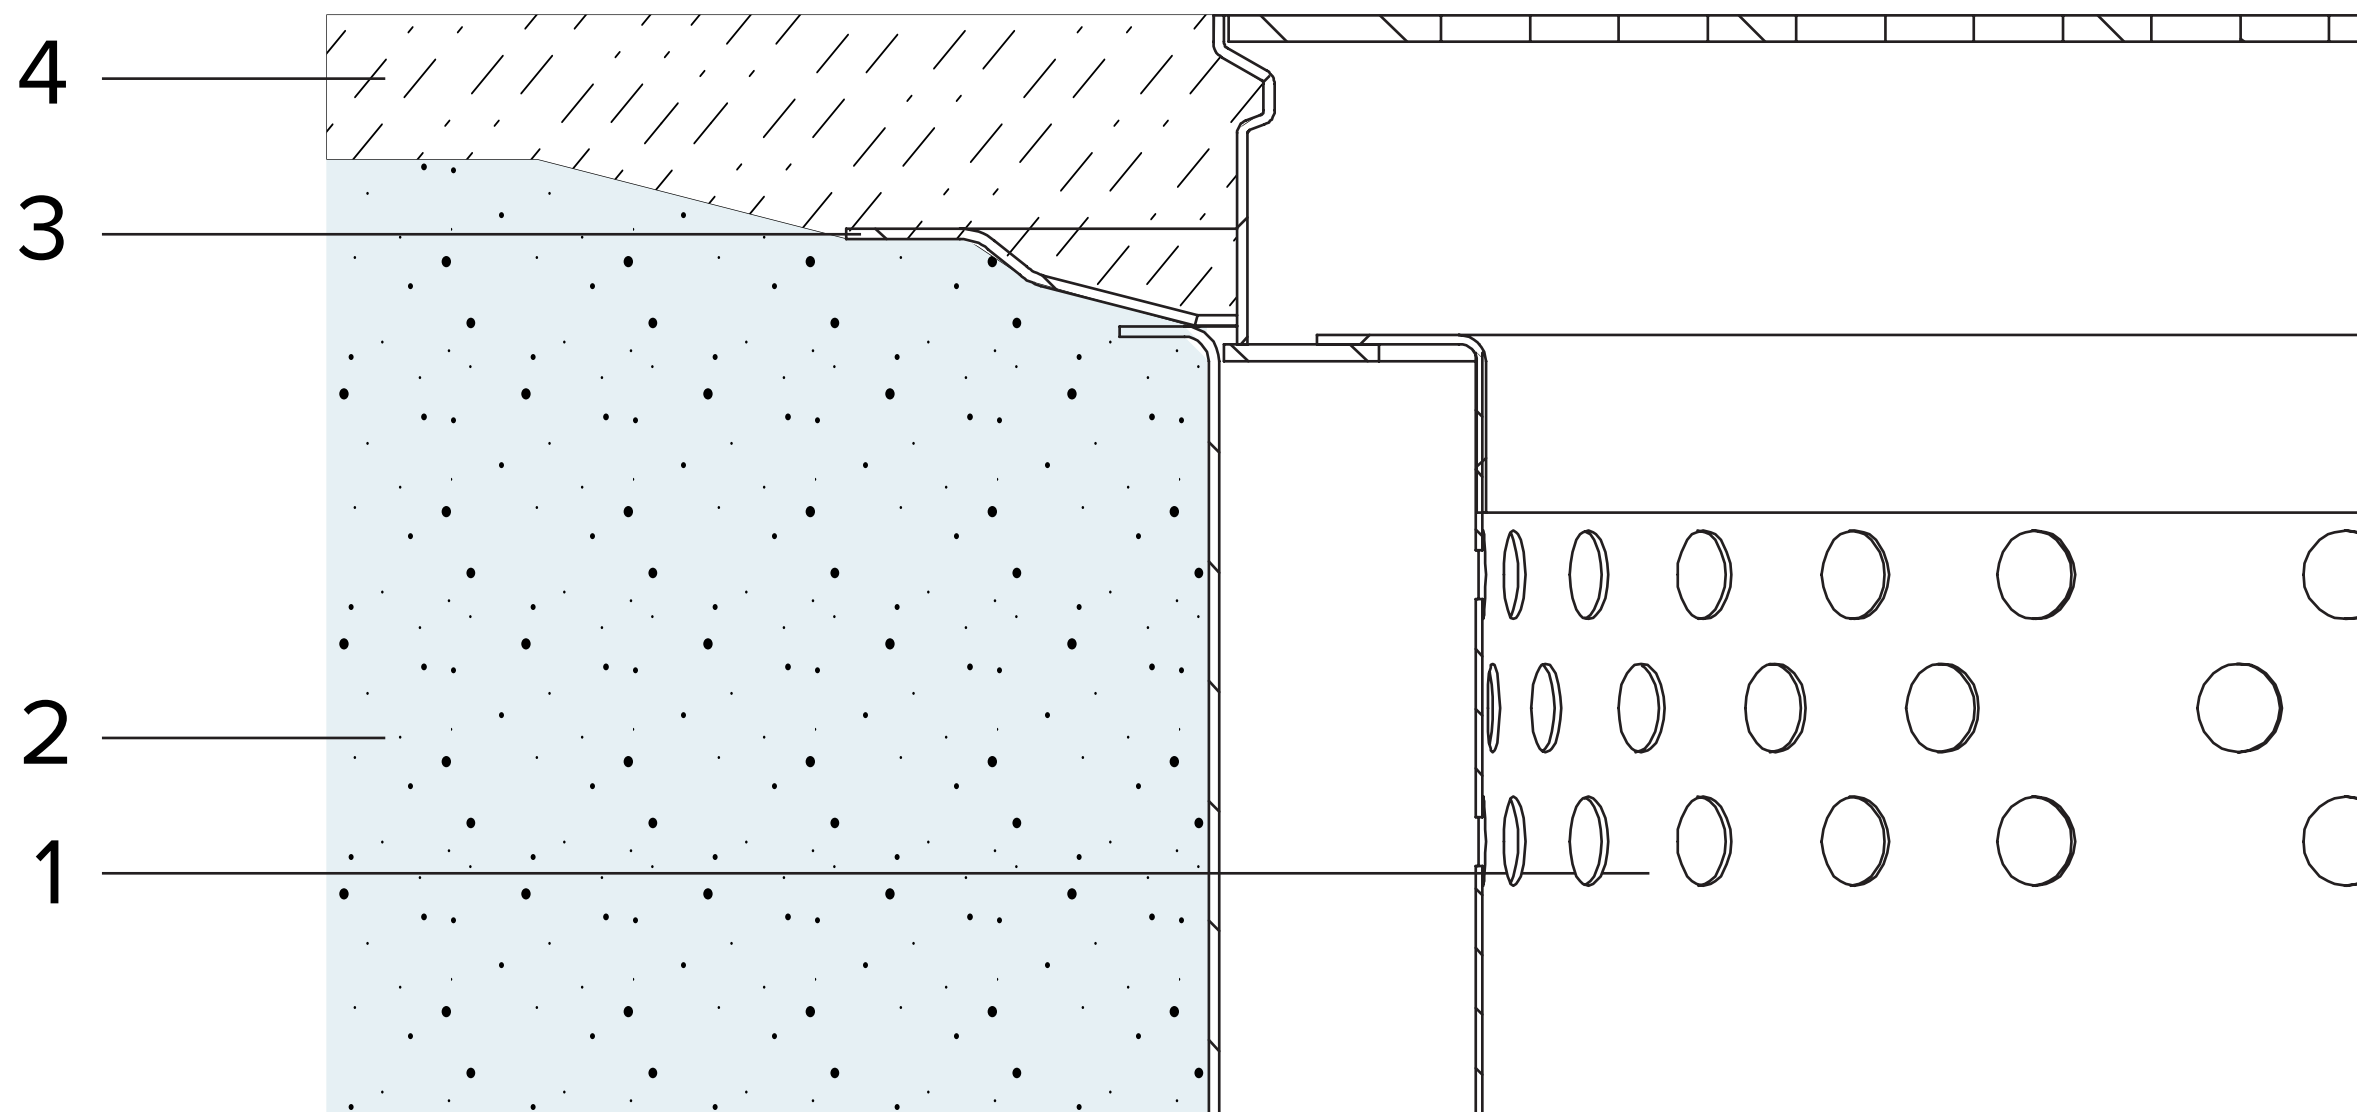

- 1 KAIVO
- 2 BETONI
- 3 VEDENERISTYSLAIPPA
- 4 PINNOITEMASSA